



ROMÂNIA
CONSILIUL JUDEȚEAN BIHOR
BIHAR MEGYEI TANÁCS
BIHOR COUNTY COUNCIL



HOTĂRÂREA NR. 107
din 14 iunie 2018

privind identificarea terenului în suprafață de 28.389 mp, nr. cadastral 201903, situat în Oradea, str. Ceyrat nr.4, aflat în proprietatea județului Bihor, destinat pentru “Campus școlar pentru învățământul special din municipiul Oradea”

Având în vedere Expunerea de motive nr. 12601 din 13.06.2018 a Președintelui Consiliului Județean Bihor și Raportul de specialitate nr. 12602 din 13.06.2018 întocmit de către Direcția Generală Economică – Serviciul Administrarea Patrimoniului,

Luând în considerare Raportul de avizare al Comisiei de studii, prognoze economico-sociale, buget-finanțe și administrarea domeniului public și privat al județului nr. 12655 din 14.06.2018, Raportul de avizare al Comisiei juridice, dezvoltare regională și cooperare transfrontalieră nr. 12730 din 14.06.2018, Raportul de avizare al Comisiei de organizare și dezvoltare urbanistică, realizarea lucrărilor publice, conservarea monumentelor istorice și de arhitectură nr. 12675 din 14.06.2018; Raportul de avizare al Comisiei pentru cultură, culte, învățământ, tineret și sport nr. 12671 din 14.06.2018;

Văzând:

- Hotărârea Consiliului Județean nr. 173 din 29 iulie 2011 privind demararea întocmirii unor studii de soluții pentru realizarea unui campus școlar în vederea funcționării unitare a învățământului special din municipiul Oradea;
- Hotărârea Consiliului Județean Bihor nr. 25 din 20.03.2018, privind însușirea planului de amplasament și delimitare a imobilului cu propunerea de dezlipire a terenului situat în Oradea, str. Ceyrat nr. 4, nr. cadastral 199877, înscris în CF nr. 199877 Oradea, aflat în domeniul privat al județului Bihor

În conformitate cu prevederile:

- art. 136, alin.(5) - Constituția României,
- art. 553 din Legea nr. 287/2009 , republicată, privind Codul civil,
- art. 91 alin. (1) lit. c) din Legea nr. 215/2001 a administrației publice locale, republicată, cu modificările și completările ulterioare,
- art. 98 prin dispozițiile art. 45, alin. (3) din Legea nr. 215/2001, Legea administrației publice locale, republicată, cu modificările și completările ulterioare,

În temeiul art. 115 alin. (1) lit. c), din Legea nr. 215/2001 a administrației publice locale, republicată, cu modificările și completările ulterioare,

CONSILIUL JUDEȚEAN BIHOR,

HOTĂRĂȘTE: 34 voturi ”pentru”

Art. 1. Se aprobă identificarea terenului în suprafață de 28.389 mp, nr. cadastral 201903, situat în Oradea, str. Ceyrat nr.4, aflat în proprietatea județului Bihor, destinat pentru “Campus școlar pentru învățământul special din municipiul Oradea”, conform *Anexei* la prezenta hotărâre, parte integrantă a acesteia.

Art. 2. Cu ducerea la îndeplinire a prezentei hotărâri se încredințează Președintele Consiliului Județean Bihor prin Direcția Generală Economică – Serviciul Monitorizarea Instituțiilor Subordonate și Serviciul Administrarea Patrimoniului.

Art. 3. Prezenta hotărâre se comunică prin grija Compartimentului Relații cu Consilierii, la:

- Instituția Prefectului – Județul Bihor,
- Președintele Consiliului Județean Bihor,
- Compartimentul Relații cu consilierii,
- Direcția Generală Economică,
- Serviciul Monitorizarea Instituțiilor Subordonate,
- Serviciul Administrarea Patrimoniului,
- Societatea Parcuri Industriale S.A.,
- Societatea Parc Științific și Tehnologic Bihor.

PREȘEDINTE
PĂSZTOR SÂNDOR




Contrasemnează:
SECRETAR AL JUDEȚULUI,
Carmen Soltănel

Plan de amplasament si delimitare a imobilului

Scara 1:2000

Nr.TOP. 201903	Suprafata masurata a imobilului (mp) 28389	Adresa imobilului Intravilan Oradea, str. CEYRAT, nr.4, UAT Oradea, judet BIHOR
Nr. carte funciara		Unitatea Administrativ Teritoriala (UAT) ORADEA

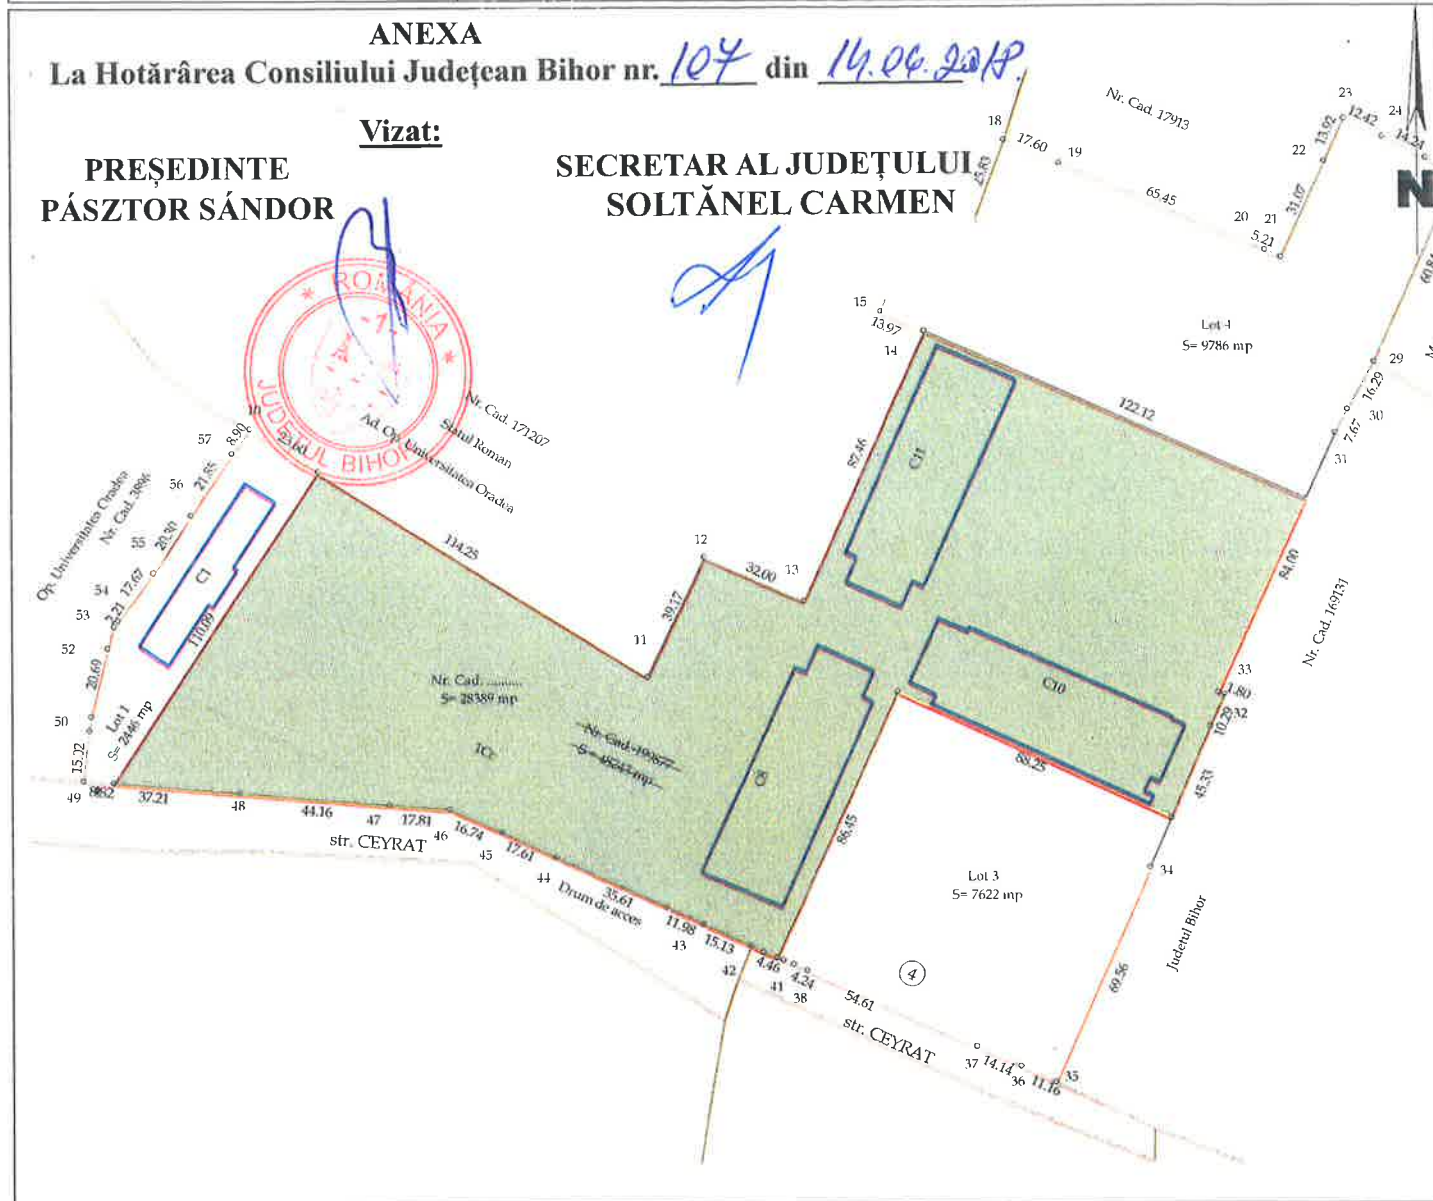

A. Date referitoare la teren

Nr. parcela	Categorie de folosinta	Suprafata (mp)	Mentii
1	Cc	28389	Teren Nemprejnuıt
TOTAL		28389	

B. Date referitoare la constructii

Cod constr.	Destinatia	Supraf. Constr. la sol (mp)	Mentii
C8	CA	1847	Grajd (P) edificata in anul 1890 din caramida arsa, Suprafata desfasurata= 1847 mp
C10	CA	1961	Grajd (P) edificata in anul 1890 din caramida arsa, Suprafata desfasurata= 1961 mp
C11	CA	1824	Grajd (P) edificata in anul 1890 din caramida arsa, Suprafata desfasurata= 1824 mp
TOTAL		5632	

Suprafata totala masurata a imobilului = 28389 mp

Suprafata din act = 28389 mp

<p style="text-align: center;">Executant DANCI PETRU (nume, prenume)</p> <p>Confirm executarea masuratorilor la teren, corectitudinea intocmirii documentatiei cadastrale si corespondenta acesteia cu realitatea din teren.</p> <p style="text-align: center;">Semnatura si stampila</p> <p style="text-align: center;">Data: 12.06.2018</p>	<p style="text-align: center;">Inspector</p> <p>Confirm introducerea imobilului in baza de date si atribuirea numarului cadastral</p> <p style="text-align: center;">Oficiu de Cadastru și Publicitate Imobiliară BIHOR</p> <p style="text-align: center;">Semnatura si</p> <p style="text-align: center;">ing. ZSIZSNOVSZKY FRANCISC</p> <p style="text-align: center;">Data</p> <p style="text-align: center;">CONSILIER</p> <p style="text-align: center;">Stampila BCPI Oradea</p>
--	--

*In situatia in care exista numere cadastrale pentru imobilele vecine, in locul numelui vecinului se va trece numarul cadastral, iar in lipsa numarului cadastral numarul topographic sau