



ROMÂNIA
CONSILIUL JUDEȚEAN BIHOR
BIHAR MEGYEI TANÁCS
BIHOR COUNTY COUNCIL



HOTĂRÂREA NR. 108
din 14 iunie 2018

privind trecerea terenului în suprafață de 9.786 mp, nr. cadastral 201905, situat în Oradea, str. Ceyrat nr.4, din domeniul privat în domeniul public al județului Bihor, destinat pentru programul multianual "Construcția de locuințe de serviciu"

Având în vedere Expunerea de motive nr. 12604 din 13.06.2018 a Președintelui Consiliului Județean Bihor și Raportul de specialitate nr. 12605 din 13.06.2018 întocmit de către Direcția Generală Economică – Serviciul Administrarea Patrimoniului,

Luând în considerare Raportul de avizare al Comisiei de studii, prognoze economico-sociale, buget-finanțe și administrarea domeniului public și privat al județului nr. 12658 din 14.06.2018, Raportul de avizare al Comisiei juridice, dezvoltare regională și cooperare transfrontalieră nr. 12731 din 14.06.2018, Raportul de avizare al Comisiei de organizare și dezvoltare urbanistică, realizarea lucrărilor publice, conservarea monumentelor istorice și de arhitectură nr. 12677 din 14.06.2018,

Văzând:

- Hotărârea Consiliului Județean Bihor nr. 25 din 20.03.2018, privind însușirea planului de amplasament și delimitare a imobilului cu propunerea de dezlipire a terenului situat în Oradea, str. Ceyrat nr. 4, nr. cadastral 199877, înscris în CF nr. 199877 Oradea, aflat în domeniul privat al județului Bihor;
- Hotărârea Guvernului nr. 719/2016, publicată în Monitorul oficial nr. 786/2016, pentru aprobarea Programului "Construcția de locuințe de serviciu",

În conformitate cu prevederile:

- art. 136 - Constituția României,
- art. 863, lit.e) din Legea nr. 287/2009 , republicată, privind Codul civil,
- art. 91 alin. (1) lit. c) din Legea nr. 215/2001 a administrației publice locale, republicată, cu modificările și completările ulterioare,
- art. 98 prin dispozițiile art. 45, alin. (3) din Legea nr. 215/2001, Legea administrației publice locale, republicată, cu modificările și completările ulterioare,

În temeiul art. 115 alin. (1) lit. c), din Legea nr. 215/2001 a administrației publice locale, republicată, cu modificările și completările ulterioare,

CONSILIUL JUDEȚEAN BIHOR,

HOTĂRĂȘTE: 34 voturi "pentru"

Art. 1. Se aprobă trecerea terenului în suprafață de 9.786 mp, nr. cadastral 201905, situat în Oradea, str. Ceyrat nr.4, din domeniul privat în domeniul public al județului Bihor, destinat pentru programul

multianual "Construcția de locuințe de serviciu", conform *Anexei* la prezenta hotărâre, parte integrantă a acesteia.

Art. 2. Se aprobă completarea inventarului bunurilor care alcătuiesc domeniul public al județului Bihor, în conformitate cu prevederilor art.1 din prezenta hotărâre.

Art. 3. Serviciul Administrarea Patrimoniului și Serviciul Financiar – contabil va actualiza în mod corespunzător datele din evidența cantitativ – valorică și va opera modificările intervenite în inventarul bunurilor care alcătuiesc domeniul public al județului Bihor, în conformitate cu prevederile art.1 și art.2 din prezenta hotărâre.

Art. 4. Cu ducerea la îndeplinire a prezentei hotărâri se încredințează Președintele Consiliului Județean Bihor prin Direcția Generală Economică –Serviciul Administrarea Patrimoniului.

Art. 5. Prezenta hotărâre se comunică prin grija Compartimentului Relații cu Consilierii, la:

- Instituția Prefectului – Județul Bihor,
- Președintele Consiliului Județean Bihor,
- Compartimentul Relații cu consilierii,
- Direcția Generală Tehnică,
- Direcția Generală Economică,
- Serviciul Administrarea Patrimoniului,
- Serviciul Financiar – contabil,
- Agenția Națională pentru Locuințe.

PREȘEDINTE
PÁSZTOR SÁNDOR

Contrasemnează:
SECRETAR AL JUDEȚULUI,
Carmen Soltănel



Plan de amplasament si delimitare a imobilului

Scara 1:1500

Nr.TOP. 201905	Suprafata masurata a imobilului (mp) 9786	Adresa imobilului Intravilan Oradea, str. CEYRAT, nr.4, UAT Oradea, judet BIHOR
Nr. carte funciara		Unitatea Administrativ Teritoriala (UAT)


ANEXA

La Hotărârea Consiliului Județean Bihor nr. **108** din **14.06.2018**

Vizat:

**PREȘEDINTE
PÁSZTOR SÁNDOR**

**SECRETAR AL JUDEȚULUI
SOLTĂNEL CARMEN**

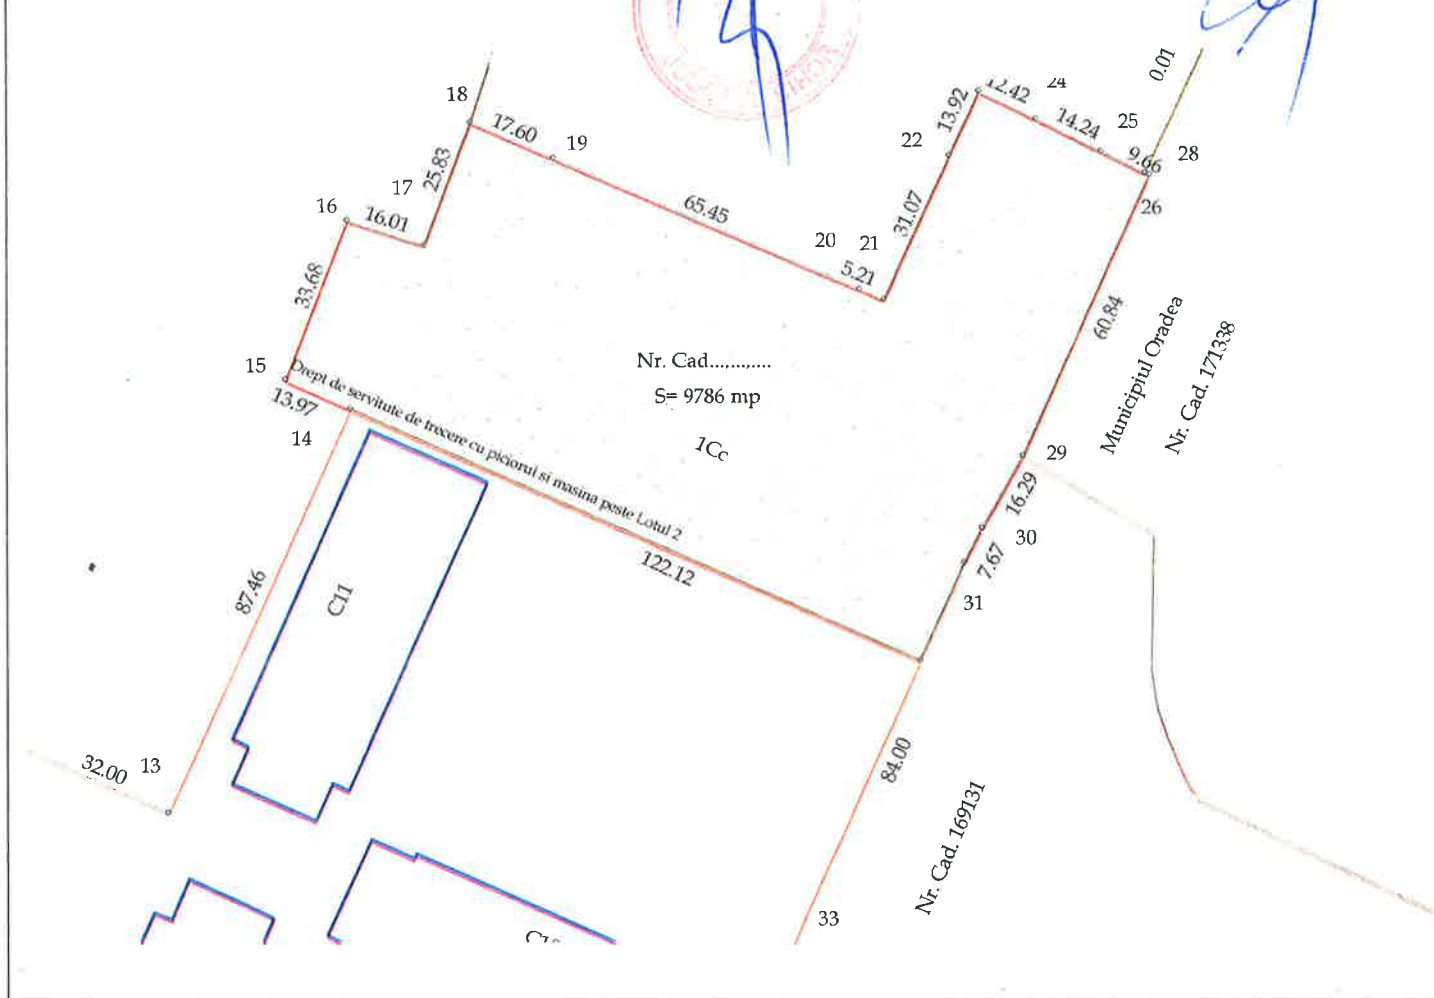

A. Date referitoare la teren

Nr. parcela	Categorie de folosinta	Suprafata (mp)	Mentiuni
1	Cc	9786	Teren Nempregmuit
TOTAL		9786	

B. Date referitoare la constructii

Cod constr.	Destinatia	Supraf. Constr. la sol (mp)	Mentiuni
-	-	-	-
TOTAL		-	

Suprafata totala masurata a imobilului = 9786 mp

Suprafata din act = 9786 mp

<p style="text-align: center;">Executant DANCI PETRU (nume, prenume)</p> <p>Confirm executarea masuratorilor la teren, corectitudinea intocmirii documentatiei cadastrale si corespondenta acestora cu realitatea din teren.</p> <p style="text-align: center;">Semnatura si stampila</p> <p style="text-align: center;">Data: 12.06.2018</p>	<p style="text-align: center;">Inspector</p> <p>Confirm introducerea imobilului in baza de date si atribuirea numarului cadastral.</p> <p style="text-align: center;">Semnatura si parafă</p> <p style="text-align: center;">ing. ZSIZSNOVSKY FRANCIS - CONSILIER -</p> <p style="text-align: center;">Data: 13.06.18</p>
--	---

*In situatia in care exista numere cadastrale pentru imobilele vecine, in locul numelui vecinului se va trece numarul cadastral, iar in lipsa numarului cadastral numarul topografic sau numarul administrativ. Suprafetele se rotunjesc la metru patrat.