



**ROMÂNIA**  
**CONSILIUL JUDEȚEAN BIHOR**  
**BIHAR MEGYEI TANÁCS**  
**BIHOR COUNTY COUNCIL**



**HOTĂRÂREA NR. 88**  
**din 25 aprilie 2017**

**Privind acordarea dreptului de uz și servitute către Societatea de Distribuție a Energiei  
Electrice Transilvania Nord S.A. – Sucursala Oradea, asupra terenului aflat în domeniul  
public al județului Bihor, situat în municipiul Oradea, str. Calea Borșului nr. 5**

Luând în considerație Expunerea de motive a Președintelui Consiliului Județean Bihor nr. 6129 din 27.03.2017, prin care se propune adoptarea prezentei hotărâri; Raportul de specialitate nr. 6130 din 27.03.2017, întocmit de către Direcția Generală Economică – Serviciul Administrarea Patrimoniului;

În conformitate cu Raportul de avizare al Comisiei de studii, prognoze economico-sociale, buget-finanțe și administrarea domeniului public și privat al județului nr. 8527 din 25.04.2017, Raportul de avizare al Comisiei juridice, dezvoltare regională și cooperare transfrontalieră nr. 8494 din 25.04.2017, și Raportul de avizare al Comisiei de organizare și dezvoltare urbanistică, realizarea lucrărilor publice, conservarea monumentelor istorice și de arhitectură nr. 8430 din 25.04.2017,

**Văzând:**

- Adresa nr. 15246/17.03.2017 transmisă de către Societatea de Distribuție a Energiei Electrice Transilvania Nord S.A. – Sucursala Oradea, înregistrată la Registratura Generală a Consiliului Județean Bihor sub nr. 5726/21.03.2017;
- Adresa nr. 179/17.03.2017 transmisă de către S.C. Filiala de Întreținere și Servicii Energetice <<Electrica Serv>> – S.A. S.I.S.E <<Electrica Transilvania Nord>> – A.I.S.E. Oradea, înregistrată la Registratura Generală a Consiliului Județean Bihor sub nr. 5376/17.03.2017;
- Certificatul de urbanism nr. 4937 din 31.10.2016 eliberat de Primăria Municipiului Oradea la solicitarea Societății de Distribuție a Energiei Electrice Transilvania Nord S.A. – Sucursala Oradea;
- Hotărârea Consiliului Local al Municipiului Oradea nr. 501 din 28.07.2016 privind aprobarea Planului Urbanistic General al Municipiului Oradea;
- Avizul favorabil nr. 29 din 13.01.2017 – eliberat de Primăria Municipiului Oradea, Instituția Arhitectului Șef – Comisia Municipală de Urbanism și Amenajarea Teritoriului;
- Planul de situație cu amplasamentul postului de transformare în anvelopa de beton, vizat spre neschimbare de Primăria Municipiului Oradea sub nr. 39533/20.02.2017;
- Avizul Tehnic nr. 39533/21.02.2017, eliberat de Primăria Municipiului Oradea, Direcția Patrimoniu Imobiliar, Serviciul Cadastru;
- Adresa nr. 6592/22.03.2017 transmisă de Casa de Asigurări de Sănătate Bihor, înregistrată la Registratura Generală a Consiliului Județean Bihor sub nr. 6071/24.03.2017,

**Tinând cont de:**

- prevederile art. 12, alin. (1), alin. (2) lit. a) și b), din Legea nr. 123/2012, legea energiei electrice și a gazelor naturale, cu modificările și completările ulterioare,
- prevederile art. 12, alin. (3), alin. (4), alin. (5) și alin. (6) din Legea nr. 123/2012, legea energiei electrice și a gazelor naturale, cu modificările și completările ulterioare,

**În conformitate cu prevederile:**

- art. 91, alin. (1), lit. c) și art. 98 coroborat cu art. 45, alin. (3) din Legea nr. 215/2001 a administrației publice locale, republicată cu modificările și completările ulterioare,

În temeiul art. 115, alin. (1), lit. c) din Legea nr. 215/2001, a administrației publice locale, republicată, cu modificările și completările ulterioare,

**CONSILIUL JUDEȚEAN BIHOR**

**H O T Ă R Ă Ș T E: 34 voturi ”pentru”**

**Art.1.** Se aprobă amplasarea unui post de transformare în anvelopa de beton, pe terenul în suprafață de 11,25 m, nr. cadastral 15, CF nr. 176393 Oradea, situat în municipiul Oradea, str. Calea Borșului nr. 5, aflat în domeniul public al județului Bihor, identificat în planul de situație care constituie *Anexă* la prezenta hotărâre, parte integrantă a acesteia.

**Art.2.** Se acordă exercitarea dreptului de uz și servitute către Societatea de Distribuție a Energiei Electrice Transilvania Nord S.A. – Sucursala Oradea, asupra terenului identificat la art.1 din prezenta, în vederea realizării investiției modernizare P.T.M.- uri în municipiul Oradea, conform proiectului nr. 1618/2016 - pozare LES 20KV pentru racordarea la sistem a PTA b proiectat, respectiv amplasare PTA b, pe durata existenței postului de transformare în anvelopa de beton.

**Art.3.** Județul Bihor – Consiliul Județean Bihor proprietar al terenului identificat în Anexa la prezenta hotărâre, va solicita Societății de Distribuție a Energiei Electrice Transilvania Nord S.A. – Sucursala Oradea, încheierea unei convenții în conformitate cu prevederile art. 12, alin. (5) din Legea nr. 123/2012, legea energiei electrice și a gazelor naturale, cu modificările și completările ulterioare.

**Art.4.** Cu ducerea la îndeplinire a prezentei hotărâri se încredințează Președintele Consiliului Județean Bihor prin Direcția Generală Economică – Serviciul Administrarea Patrimoniului.

**Art.5.** Prezenta hotărâre se comunică, prin grija Compartimentului Relații cu Consilierii, la:

- Instituția Prefectului – Județul Bihor;
- Președintele Consiliului Județean Bihor;
- Direcția Generală Economică – Serviciul Financiar – Contabil;
- Serviciul Administrarea Patrimoniului;
- Direcția Generală Tehnică;
- Compartimentul Relații cu Consilierii;
- Casa de Asigurări de Sănătate Bihor;
- Societatea de Distribuție a Energiei Electrice Transilvania Nord S.A. – Sucursala Oradea;
- S.C. Filiala de Întreținere și Servicii Energetice <<Electrica Serv>> – S.A. S.I.S.E. <<Electrica Transilvania Nord>> – A.I.S.E. Oradea.

**PREȘEDINTE**  
**PÁSZTOR SÁNDOR**



**Contrasemnează:**  
**SECRETAR AL JUDEȚULUI,**  
**Carmen Soltănel**

VIZAT:

SECRETAR AL JUDEȚULUI  
SOLTĂNEL CARMEN

PREȘEDINTE  
PĂSZTOR SĂNDOR

ANEXĂ

La Hotărârea Consiliului Județean Bihor nr. 88 din 25.04.2017


LES 20 KV EXISTENT, A2XS2V, 50/150mm<sup>2</sup>

LES 20 KV PROIECTAT, A2XS2V, 50/150mm<sup>2</sup>

Post de transformare în ardelepa nou, altele existente

SE INLOCUIESTE CU UN POST DE TRANSFORMARE

Post de transformare, supraavertor-protejat în amblopa nou, btect.

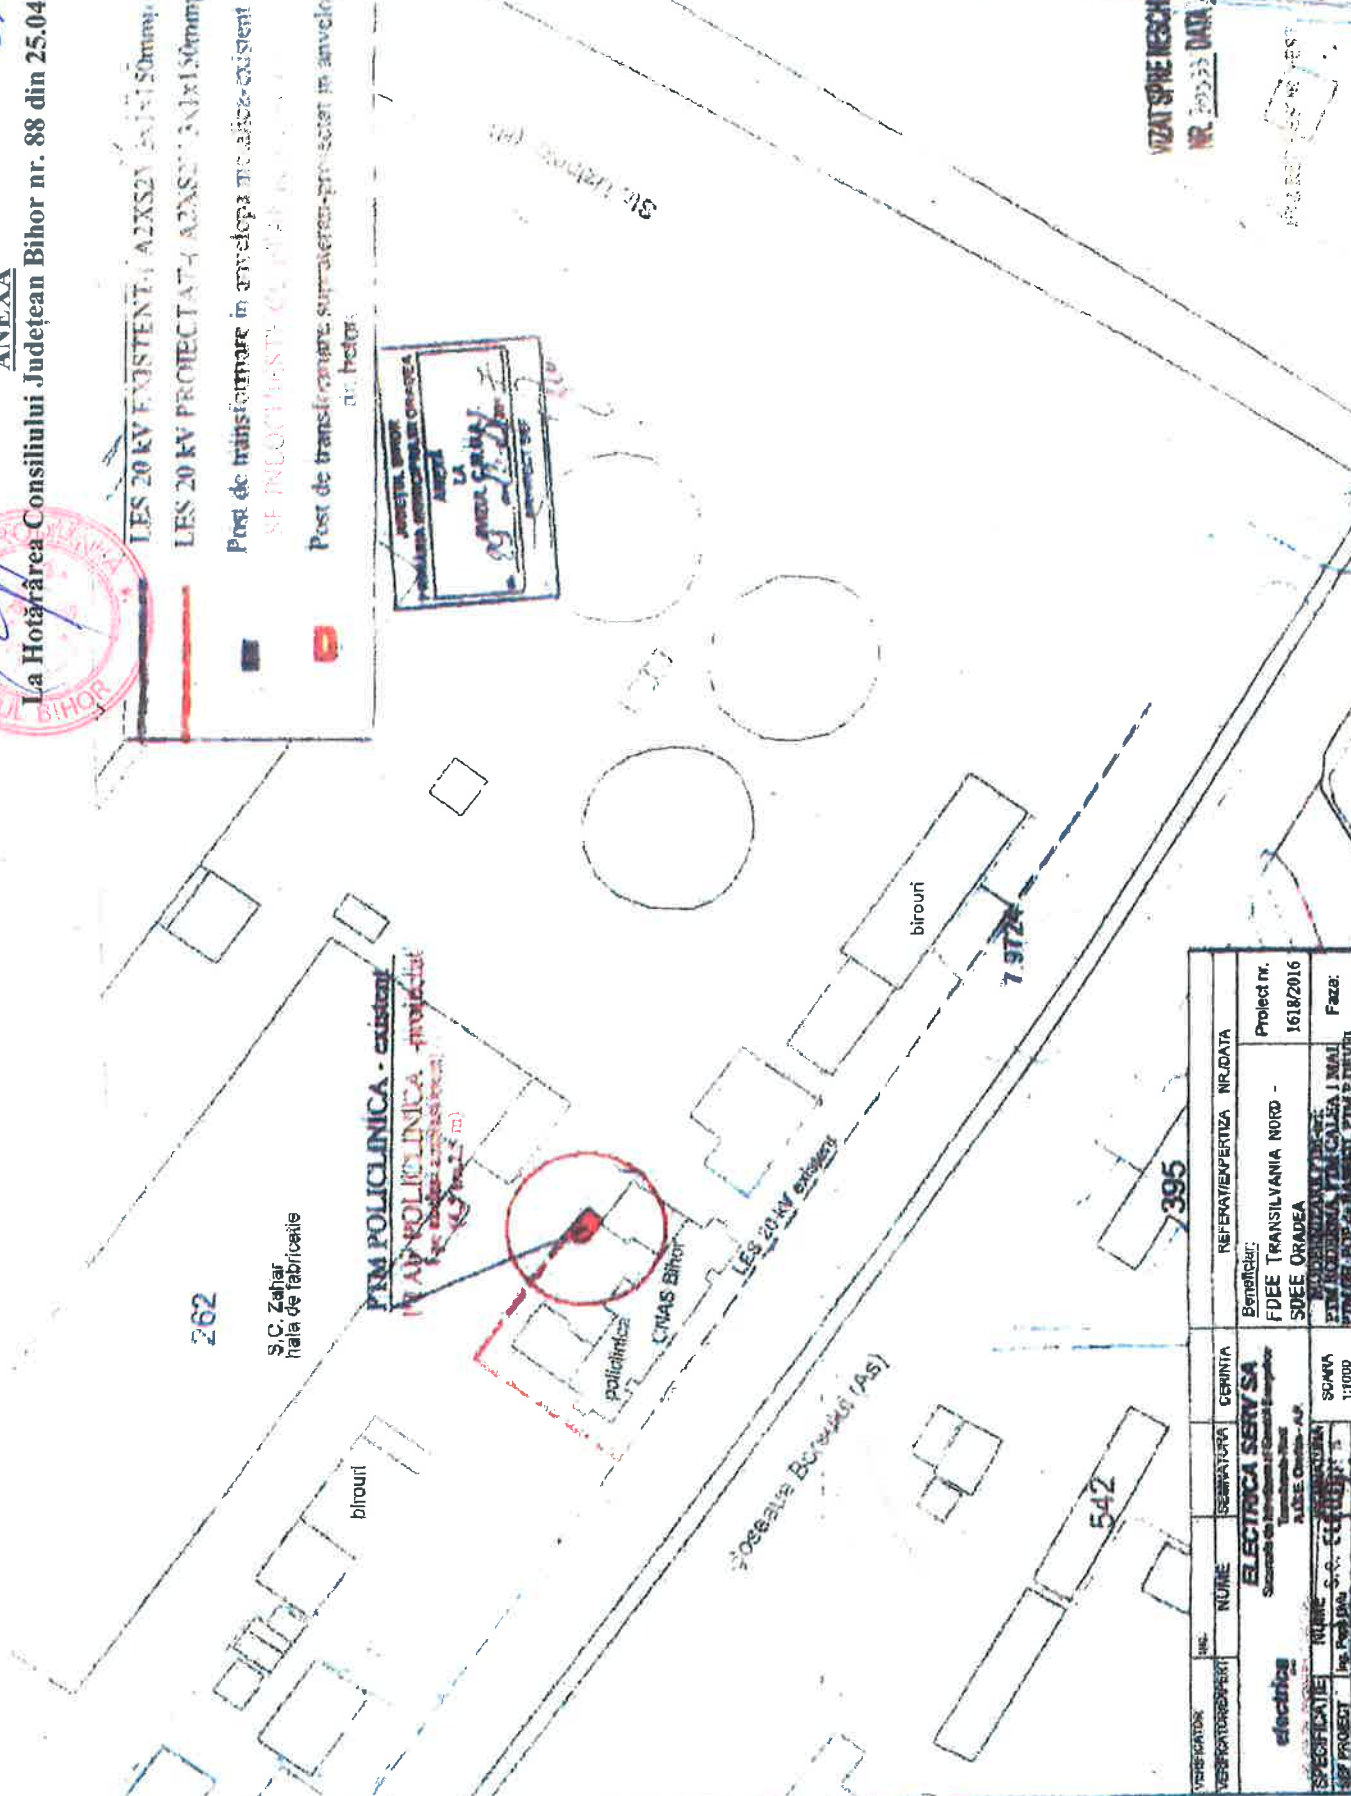

VIZAT ȘI NE ÎNSCRIBARE  
NR. 20223 DATA

VERIFICATOR	NR.	NUME	SERIALIZAREA	CERINȚA	REFERINȚA/PERTEZA	NR. DATA
electrician					Beneficiar:	Proiect nr.
					FDEE TRANSILVANIA NORD	1618/2016
					SDEE ORADEA	Faza:
					PROIECTAREA ȘI REALIZAREA	DALI
					PJM POLICLINICA CALEA I MAL	
					PJM POLICLINICA CALEA I MAL	
					PJM POLICLINICA CALEA I MAL	
					PLANUL DE SITUATIE	

SCALA  
1:1000  
DATA