ROMÂNIA
CONSILIUL JUDEŢEAN BIHOR
BIHAR MEGYEI TANÁCS
BIHOR COUNTY COUNCIL

HOTĂRÂREA nr. 230
din 10 decembrie 2025

privind încheierea unui protocol de colaborare privind stabilirea unor măsuri comune legate de implementarea proiectelor: *"Pasaj rutier pe Centura Oradea, km 12+320 - Intersectie cu calea ferata si relocare reţele"* şi *"Construire drumuri colectoare în zona Centura municipiului Oradea"*

Având în vedere: Proiectul de hotărâre nr. 261 din 09.12.2025 privind încheierea unui protocol de colaborare privind stabilirea unor măsuri comune legate de implementarea proiectelor: *"Pasaj rutier pe Centura Oradea, km 12+320 - Intersectie cu calea ferata si relocare reţele"* şi *"Construire drumuri colectoare în zona Centura municipiului Oradea"*, propus de Preşedintele Consiliului Judeţean Bihor – dl. Mircea Mălan, care este însoţit de Referatul de aprobare al Preşedintelui Consiliului Judeţean Bihor nr. 30449 din 09.12.2025, precum şi Raportul de specialitate nr. 30450 din 09.12.2025 al Compartimentului drumuri judeţene din cadrul aparatului de specialitate al Consiliului Judeţean Bihor;

Ţinând seama de: Raportul de avizare nr. 30479 din 10.12.2025 al Comisiei de studii, prognoze economico-sociale, buget-finanţe şi administrarea domeniului public şi privat al judeţului; Raportul de avizare nr. 30528 din 10.12.2025 al Comisiei juridice, dezvoltare regională şi cooperare transfrontalieră; Raportul de avizare nr. 30545 din 10.12.2025 al Comisiei de organizare şi dezvoltare urbanistică, realizarea lucrărilor publice, conservarea monumentelor istorice şi de arhitectură; adoptate în conformitate cu art. 182 alin. (4) coroborat cu art. 136 din Ordonanţa de urgenţă a Guvernului nr. 57/2019 privind Codul administrativ, cu modificările şi completările ulterioare;

Ţinând cont de:

- Strategia Integrată de Dezvoltare Durabilă a Judeţului Bihor 2021-2027, aprobată prin Hotărârea Consiliului Judeţean Bihor nr. 71 din 31.03.2022;
- Necesitatea realizării uunui pasaj rutier pe Centura Oradea, la km 12+320 – intersecţie cu calea ferată, relocarea reţelelor edilitare şi realizarea unor bretel de legătură – drumuri colectoare care are rolul de a debloca trecerea la nivel cu calea ferată, sporind siguranţa rutieră pe acest sector de drum, în zonă având loc frecvent accidente rutiere. Realizarea pasajului ar fluidiza traficul la nivel cu calea ferată eliminând blocajele existente în zonă.
- Hotărârea Consiliului Judeţean Bihor nr. 218 din 29.08.2024 privind aprobarea indicatorilor tehnico-economici aferenţi obiectivului de investiţii: *"Realizare pasaj rutier pe Centura Oradea km 12+320 - intersecţie cu calea ferată şi relocare reţele"*;
- Hotărârea Consiliului Judeţean Bihor nr. 268 din 19.11.2024 privind aprobarea încheierii unui acord de parteneriat cu Compania Naţională de Administrare a Infrastructurii Rutiere S.A. în scopul realizării obiectivului de investiţii *"Realizare pasaj rutier pe Centura Oradea km 12+320 - intersecţie cu calea ferată şi relocare reţele"*;
- Identificarea unor suprafeţe de teren /părţi din imobilele, afectate de obiectivul de investiţii *"Construire drumuri colectoare în zona Centura municipiului Oradea"* aflate în proprietatea publică a Municipiului Oradea, conform Planului de situaţie anexat;

În conformitate cu prevederile:

- O.G. 43/1997 privind regimul drumurilor, cu modificările şi completările ulterioare;
- art. 35 alin. 1 din Legea nr. 273/2006 privind finanţele publice locale, cu modificările şi completările ulterioare;

- prevederile H.G. nr. 907/2016 privind etapele de elaborare şi conţinutul-cadru al documentaţiilor tehnico-economice aferente obiectivelor/proiectelor de investiţii finanţate din fonduri publice, cu modificările şi completările ulterioare;
- art. 9 - 10 şi art. 13, art. 135, alin. (8), art. 173 alin. (1) lit. b), c) şi e), alin.5 lit.l) şi alin. 7 lit. c) art. 285, lit. a), c), art. 294 alin. (3) - alin. (7), din Ordonanţa de urgenţă a Guvernului nr. 57/2019 privind Codul administrativ, cu modificările şi completările ulterioare;
- art. 858 din Legea nr. 287/2009 privind Codul Civil, republicată cu modificările şi completările ulterioare;

În temeiul competenţelor stabilite art. 196 alin. (1) lit. (a) din O.U.G. nr. 57/2019 privind Codul administrativ, cu modificările şi completările ulterioare,

CONSILIUL JUDEŢEAN BIHOR,

HOTĂRĂŞTE:

Art.1. Se aprobă încheierea Protocolului de colaborare între Judeţul Bihor – Consiliul Judeţean Bihor şi U.A.T. Municipiul Oradea – Consiliul Local al Municipiului Oradea, prevăzut în Anexa nr. 1 care face parte integrantă din prezenta hotărâre, în scopul implementării proiectelor: ***"Pasaj rutier pe Centura Oradea, km 12+320 - Intersectie cu calea ferata si relocare reţele"*** şi ***"Construire drumuri colectoare în zona Centura municipiului Oradea".***

Art.2. Se aprobă coridorul lucrării de utilitate publică al obiectivuluide investiţii: *"Realizare pasaj rutier pe Centura Oradea km 12+320 - intersecţie cu calea ferată şi relocare reţele – Etapa a II-a"*conţinând realizarea pasajului rutier pe Centura Oradea la km 12+320 – intersecţie cu calea ferată, devieri reţele de utilităţi şi realizarea unor bretele de legătură – drumuri colectoare aferente pasajului rutier, conform Anexei nr. 2 care face parte integrantă din prezenta hotărâre.

Art.3. Se solicită trecerea din domeniul public al U.A.T. – Municipiul Oradea, în domeniul public al U.A.T. – Judeţul Bihor, a suprafeţelor de teren identificate în Anexa nr. 3 la prezenta hotărâre, în scopul realizării obiectivului de investiţii *"Realizare pasaj rutier pe Centura Oradea km 12+320 - intersecţie cu calea ferată şi relocare reţele – Etapa a II-a".*

Art.4. Predarea – preluarea terenurilor identificate în Anexa nr. 3 la prezent hotărâre, se va face prin Proces verbal de predare – primire încheiat între U.A.T. – Municipiul Oradea şi U.A.T. – Judeţul Bihor.

Art.5. După trecerea în domeniul public şi proprietatea publică a Judeţului Bihor, a terenurilor identificate în Anexa nr. 3 la prezenta hotărâre, dreptul de administrare al acestor terenuri va fi exercitat de către Consiliul Judeţean Bihor.

Art.6. Se mandatează Preşedintele Consiliului Judeţean Bihor să semneze în numele şi pentru Judeţul Bihor – Consiliul Judeţean Bihor, protocolul de colaborare prevăzut la art.1 şi toate actele întocmite în baza prevederilor prezentei hotărâri.

Art.7. Cu punerea în aplicare a prevederilor prezentei hotărâri se încredinţează Preşedintele Consiliului Judeţean Bihor prin Direcţia Tehnică şi Direcţia Economică.

Art.8. Prezenta hotărâre se comunică: Instituţiei Prefectului Judeţului Bihor, Preşedintelui Consiliului Judeţean Bihor, Compartimentului Relaţii cu Consilierii, Direcţiei Economice - Compartimentului Financiar Contabil, Direcţiei Tehnice - Compartimentului Patrimoniu, Compartimentului Drumuri Judeţene, UAT Municipiul Oradea, şi se aduce la cunoştinţa publică prin afişare pe pagina de internet "www.cjbihor.ro".

PREŞEDINTE
Mircea Mălan

Contrasemnează
SECRETAR GENERAL AL JUDEŢULUI,
Mărioara Carmen Săltănel

Nr. 230 din 10.12.2025
Prezenta hotărâre a fost adoptată cu 33 voturi "pentru", 0 voturi "împotrivă", 0 "abţineri" şi 0 membrii ai Consiliului judeţean nu au votat, fiind astfel respectate prevederile legale privind majoritatea de voturi necesară.
9 ex

ANEXA Nr. 1 la Hotărârea Consiliului Judeţean Bihor nr. 230 din 10.12.2025

PREŞEDINTE
Mircea Mălan

SECRETAR GENERAL AL JUDEŢULUI
Mărioara Carmen Soltuzel

Consiliul Judeţean Bihor	**Consiliul Local al Municipiului Oradea**
Nr. _____ din _____	Nr. _____ din _____

PROTOCOL de COLABORARE
privind stabilirea unor măsuri comune legate de implementarea proiectelor: *„Realizare pasaj rutier pe Centura Oradea km 12+320 – intersecţie cu calea ferată şi relocare reţele”* şi *”Construire drumuri colectoare în zona Centura municipiului Oradea”*

Preambul

Având în vedere rolul activ asumat de autorităţile administraţiei publice judeţene în privinţa dezvoltării judeţului, conform viziunii transpuse în Strategia Integrată de Dezvoltare Durabilă a Judeţului Bihor 2021-2027, aprobată prin Hotărârea Consiliului Judeţean Bihor nr. 71 din 31.03.2022;

Existenţa unei infrastructuri rutiere bune este şi o condiţie de dezvoltare regională. Deficitul de infrastructură se reflectă într-o mobilitate redusă, conectivitate insuficientă la nivelul anumitor regiuni cu impact major asupra disparităţii regionale. Lipsa unei infrastructuri rutiere adecvate are efecte negative asupra economiei si transportatorilor auto, prin creşterea timpilor si costurilor de transport pe tronsonul respectiv, prin creşterea consumurilor de carburant, precum si prin mărirea costurilor legate de întreţinerea si repararea mijloacelor de transport.

Prin Planul Naţional de Redresare şi Reziliență, Componenta 4 – Transport sustenabil sunt finanţabile obiective de investiţii menite a creşte mobilitatea pe reţeaua de infrastructură rutieră de tip pasaje denivelate. Prin realizarea acestor investiţii se doreşte fluidizarea traficului rutier, eliminarea blocajelor din trafic, reducerea numărului de accidente şi creşterea gradului de siguranţă rutieră.

Având în vedere problemele de trafic care privesc asigurarea mobilităţii pe drumurile judeţene, inclusiv între municipiul Oradea şi unităţile administrative-teritoriale aflate în proximitatea sa, precum şi necesitatea conectării infrastructurii rutiere a acestora la proiectele de mare anvergură aflate în implementare, autorităţile publice locale implicate, Consiliul Judeţean Bihor, a identificat necesitatea realizării unor pasaje denivelate pe drumurile naţionale intens circulate.

Consiliul Județean Bihor a identificat necesitatea realizării obiectivului de investiții: ***"Realizare Pasaj rutier pe Centura Oradea, km 12+320 - Intersectie cu calea ferata si relocare retele"***, care are rolul de a debloca trecerea la nivel cu calea ferată, sporind siguranța rutieră pe acest tronson de drum, în zonă având loc frecvent accidente rutiere. Realizarea pasajului ar fluidiza traficul la nivel cu calea ferată eliminând blocajele existente în zonă.

Deasemenea Primăria Municipiului Oradea are în implemenentare proiectul: ***"Construire drumuri colectoare în zona Centura municipiului Oradea"***, care este un proiect complementar proiectului derulat de Consiliul Județean Bihor: ***„Realizare pasaj rutier pe Centura Oradea km 12+320 – intersecție cu calea ferată și relocare rețele".***

În vederea corelării modalităților de realizare fizică atât a proiectului: *„Realizare pasaj rutier pe Centura Oradea km 12+320 – intersecție cu calea ferată și relocare rețele"* cât și a proiectului: *"Construire drumuri colectoare în zona Centura municipiului Oradea"*, și pentru a asigura accesul proprietarilor (persoane juridice și fizice) la proprietăți, respectiv de a se asigura devierea unor rețele tehnico-edilitare aferente ambelor proiecte se necesită realizarea în parteneriat cu Primăria Oradea a lucrărilor de construire a unor brele de legătură - drumuri colectoare în zona pasajului și recunoscând necesitatea și eficiența unei colaborări interinstituționale pentru atingerea obiectivelor stabilite;

În considerarea prevederilor:
- art. 35 alin. 1 din Legea nr. 273/2006 privind finanțele publice locale;
- O.G. 43/1997 privind regimul drumurilor și ale H.G. nr. 907/2016 privind etapele de elaborare și conținutul-cadru al documentațiilor tehnico-economice aferente obiectivelor/proiectelor de investiții finanțate din fonduri publice;
- art. 173 alin. 1 lit. e), alin. 7 lit. c) și alin. 5 lit. l) din O.U.G. nr. 57/2019 privind Codul Administrativ;
- art. 129 alin. 2 lit. e), alin.9 lit.c) și alin. 7 lit. m) din O.U.G. nr. 57/2019 privind Codul Administrativ;

JUDEȚUL BIHOR – CONSILIUL JUDEȚEAN BIHOR, cu sediul în Oradea, str. Parcul Traian, nr. 5, județul Bihor, cod poștal 410033, CUI 4244997, tel. 0259.410.181, e-mail: registratura@cjbihor.ro, legal reprezentat prin domnul Mircea Mălan în calitate de Președinte,

U.A.T. MUNICIPIUL ORADEA – CONSILIUL LOCAL AL MUNICIPIULUI ORADEA, cu sediul în Municipiul Oradea, str. Piața Unirii, nr. 1, județul Bihor, cod poștal 410100, cod fiscal 4230487, legal reprezentat prin domnul Florin Birta în calitate de Primar,

denumite în continuare „părțile", au convenit încheierea prezentului Protocol de colaborare, cu stabilirea următoarelor clauze:

1. Obiectul protocolului

1.1. Obiectul prezentului protocol îl constituie colaborarea între părți în scopul realizării unui pasaj rutier pe Centura Oradea km 12+320 – intersecție cu calea ferată, relocarea unor rețele edilitare și construirea unor drumuri colectoare în zona Centura municipiului Oradea"

1.2. În vederea îndeplinirii scopului stabilit, colaborarea dintre părți vizează:

a) asigurarea de către U.A.T. Municipiul Oradea – Consiliul Local al Municipiului Oradea a întocmirii și predării gratuite a documentației tehnice aferente obiectivului: *"Construire drumuri colectoare în zona Centura municipiului Oradea"*, la nivel de Studiu de fezabilitate + Documentație tehnică aferentă Autorizației de Construire + Proiect tehnic, către U.A.T. Județul Bihor – Consiliul Județean Bihor;

b) alocarea de către ambele părți a resurselor financiare pentru execuția lucrărilor aferente celor două obiective complementare;
c) contractarea lucrărilor de execuție, respectiv implementarea execuției lucrărilor de către Județul Bihor;
d) realizarea procedurii de expropriere de către Județul Bihor pentru imobilele afectate de realizarea pasajului rutier pe Centura Oradea km 12+320 – intersecție cu calea ferată și relocarea unor rețele ediliatare cât și de UAT municipiul Oradea pentru construirea unor drumuri colectoare în zona Centura municipiului Oradea;

2. Obligațiile părților

2.1. Pentru realizarea obiectului protocolului de colaborare, **U.A.T. Județul Bihor – Consiliul Județean Bihor** se obligă:

a) să colaboreze cu U.A.T. Municipiul Oradea – Consiliul Local al Municipiului Oradea pentru reglementarea regimului juridic al terenului destinat construirii unor drumuri colectoare în zona Centura municipiului Oradea destinat atât pentru asigurarea accesului la proprietăți cât și pentru implementarea proiectului *"Realizare pasaj rutier pe Centura Oradea km 12+320 – intersecție cu calea ferată și relocări rețele" – Etapa a II – a,* care va cuprinde atât realizarea pasajului rutier, devieri de rețele de utilități cât și realizarea unor bretele de legătură – drumuri colectoare aferente pasajului rutier – obiective care sunt complementare, în condițiile legii, în scopul îndeplinirii obligațiilor asumate prin prezentul protocol;
b) să contracteze execuția lucrărilor și să asigure finanțarea acestora pentru execuția pasajului rutier pe Centura Oradea km 12+320 – intersecție cu calea ferată și relocare rețele, cât și realizarea unor bretele de legătură – drumuri colectoare aferente pasajului rutier;
c) Consiliul Județean Bihor va îndeplini toate demersurile necesare în vederea implementării proiectului de infrastructură de transport rutier: *"Realizare pasaj rutier pe Centura Oradea km 12+320 – intersecție cu calea ferată și relocări rețele" – Etapa a II – a,* prin Programul PNRR, care va cuprinde: realizare pasaj rutier pe Centura Oradea la km 12+320 – intersecție cu calea ferată, devieri rețele de utilități și realizarea unor bretele de legătură – drumuri colectoare aferente pasajului rutier;
d) Asigură întocmirea și supunerea spre aprobare a proceselor- verbale de recepție la terminarea lucrărilor și a recepției finale în condițiile prevăzute de lege - Recepția obiectivului.

2.2. Județul Bihor – Consiliul Județean Bihor se obligă să demareze procedura de îndeplinire a obligațiilor menționate la art. 2.1 lit. a) – d) din prezentul protocol, începând cu data semnării acestuia de către ambele părți.

2.3. Pentru realizarea obiectului protocolului de colaborare, **U.A.T. Municipiul Oradea – Consiliul Local al Municipiului Oradea,** în acord cu sfera de competență a fiecărei părți, se obligă:

a) să colaboreze cu U.A.T. Județul Bihor – Consiliul Județean Bihor pentru reglementarea regimului juridic al terenului destinat drumului, în condițiile legii, în scopul îndeplinirii obligațiilor asumate prin prezentul protocol;
b) să predea Consiliului Județean Bihor, cu titlu gratuit, Studiul de fezabilitate + Documentație tehnică aferentă Autorizației de Construire + Proiect tehnic întocmit pentru construirea unor drumuri colectoare în zona Centurii municipiului Oradea, Consiliul Județean Bihor având dreptul de face optimizări pentru îndeplinirea obiectului protocolului; UAT Municipiul Oradea va transmite Consiliului Județean Bihor inclusiv avizele obținute la documentația tehnică elaborată;
c) să furnizeze Consiliului Județean Bihor, cu celeritate, toate informațiile și înscrisurile necesare pentru îndeplinirea obiectului protocolului cu respectarea termenelor stabilite în prezentul protocol

de colaborare; să asigure emiterea cu celeritate a avizelor suplimentare necesare în procedura de autorizare, potrivit sferei proprii de competență;

d) să asigure eventualele finanțări suplimentare la obiectivul: *"Construire drumuri colectoare în zona Centura municipiului Oradea"* cu sumele aferente care vor fi stabilite ulterior, în cazul în care sumele alocate de către Ministerul Tranporturilor prin Programul PNRR nu va acoperi integral bugetul proiectului: *"Realizare pasaj rutier pe Centura Oradea km 12+320 – intersecție cu calea ferată și relocări rețele" – Etapa a II – a,* etapă care va cuprinde atât realizarea pasajului rutier, devierea rețeleor de utilități cât și realizarea bretelelor de legătură – drumuri colectoare aferente realizării pasajului rutier.

e) să prevadă în bugetul local suma aferentă cotei proprii de finanțare, conform datelor comunicate de Consiliul Județean Bihor;

f) să vireze Consiliului Județean Bihor sumele aferente cotei proprii de finanțare, dacă va fi cazul, pe parcursul executării contractului de lucrări, în termen de 15 zile lucrătoare la de solicitarea Consiliului Județean Bihor, la care se vor anexa documente justificative prind execuția efectivă a lucrărilor;

g) să transfere în domeniul public al Județului Bihor - Consiliul Județean Bihor terenurile necesare pentru realizarea obiectivului: *"Construire drumuri colectoare în zona Centura municipiului Oradea";*

h) UAT Municipiul Oradea va emite, în condițiile prevăzute în prezentul protocol, Autorizația de Construire pentru devieri rețele edilitare aferente pasajului rutier.

2.4. Obligații comune ale tuturor părților

Pentru realizarea obiectului protocolului, părțile se obligă:

a) să colaboreze și să îndeplinească activitățile convenite cu respectarea prevederilor legale și în limitele sferei proprii de competență legală, cu eficiență, celeritate și profesionalism;

b) să se consulte în mod regulat și să se informeze reciproc asupra tuturor aspectelor privitoare la activitățile care fac obiectul protocolului;

c) să-și comunice, în timp util, orice informații /modificări ale unor circumstanțe care pot afecta buna desfășurare a activităților stabilite;

d) să pună la dispoziția părților toate informațiile/înscrisurile necesare pentru organizarea și desfășurarea tuturor activităților convenite;

e) să respecte normele legale în materia conflictului de interese și a regimului incompatibilităților și să ia toate măsurile pentru remedierea, respectiv evitarea unor astfel de situații.

3. Durata protocolului

3.1. Prezentul protocol intră în vigoare la data semnării sale de către ambele părți și produce efecte până la recepția finală a lucrărilor de realizare a pasajului rutier pe Centura Oradea km 12+320 – intersecție cu calea ferată și relocare rețele și construirea unor drumuri colectoare în zona Centura municipiului Oradea și, după caz, îndeplinirea integrală a tuturor obligațiilor asumate de părți.

4. Soluționarea litigiilor

4.1. Părțile vor depune toate eforturile pentru a rezolva pe cale amiabilă orice neînțelegere care se poate ivi în legătură cu îndeplinirea protocolului.

4.2. Părțile se obligă să răspundă unei solicitări privind soluționarea amiabilă a neînțelegerilor, în termen de cel mult 10 zile lucrătoare de la primirea unei astfel de solicitări.

4.3. Dacă neînțelegerea nu se soluționează în condițiile art. 4.2, oricare dintre părți are dreptul de a se adresa instanțelor de judecată competente din România.

5. Legea aplicabilă
5.1. Prezentul protocol este guvernat de legea română şi se interpretează în conformitate cu aceasta.

6. Comunicări
6.1. Comunicările dintre părţi se realizează în scris, prin poştă, cu confirmare de primire, la adresele indicate în preambulul protocolului ori, după caz, prin e-mail sau fax, sub rezerva confirmării în scris a primirii comunicării.
6.2. Părţile se obligă să-şi comunice reciproc, de îndată, orice modificare a datelor de contact menţionate în preambulul protocolului.

7. Dispoziţii finale
7.1. Prezentul protocol constituie un acord-cadru de colaborare între părţi, putând fi modificat sau completat, în scopul îndeplinirii obiectului său, prin acordul scris al părţilor.
7.2. Nulitatea sau inaplicabilitatea unei clauze, raportat la prevederile legale incidente, nu afectează validitatea celorlalte clauze ale protocolului.
7.3. Orice prelucrare de date cu caracter personal, generată de îndeplinirea prezentului protocol, se face cu respectarea prevederilor Regulamentului Parlamentului European şi al Consiliului Uniunii Europene nr. 679/2016 privind protecţia persoanelor fizice în ceea ce priveşte prelucrarea datelor cu caracter personal şi privind libera circulaţie a acestor date şi de abrogare a Directivei 95/46/CE (GDPR).

Părţile au încheiat prezentul protocol azi, _____, în 2 exemplare originale, câte unul pentru fiecare parte.

JUDEŢUL BIHOR – Consiliul Judeţean Bihor	**U.A.T. MUNICIPIUL ORADEA - Consiliul Local al Municipiului Oradea**
Preşedinte	Primar
.....	.....
_____	_____

ROMANIA
ANEXA 2
la HCJ nr. 250 din 09.12.2025
CONTRASEMNEAZĂ
PREȘEDINTE
Secretar general al Județului
Mario-Ovidiu-Claudiu TOLTINEL

Lista cuprinzând imobilele proprietate publică a unităților administrativ - teritoriale care fac parte din amplasamentul lucrării de utilitate publică „REALIZARE PASAJ RUTIER PE CENTURA ORADEA KM 12+320 - ÎNTERSECȚIE CU CALEA FERATĂ ȘI RELOCARE REȚELE"

Nr. crt.	Județ	Unitate administrativ teritorială	Definitor imobil	Tarla	Parcelă	Nr. cadastral/ nr. topo.	Număr carte funciară	Categoria de folosință	Extravilan/ Intravilan	Suprafață totală teren (mp)	Suprafață de transferat(mp)
0	1	2	3	4	5	6	7	8	9	10	11
ORADEA											
1	BIHOR	ORADEA	MUNICIPIUL ORADEA, DOMENIUL PUBLIC			214442	214442	CC	Intravilan	267	144
2	BIHOR	ORADEA	MUNICIPIUL ORADEA, DOMENIUL PUBLIC			216723	216723	CC	Intravilan	9610	2590
3	BIHOR	ORADEA	MUNICIPIUL ORADEA, DOMENIUL PUBLIC			216756	216756	CC	Intravilan	8025	1176
4	BIHOR	ORADEA	MUNICIPIUL ORADEA, DOMENIUL PUBLIC			7986/23	192979	Dr	Intravilan	18587	136
5	BIHOR	ORADEA	MUNICIPIUL ORADEA, DOMENIUL PUBLIC			218645	218645	Dr	Intravilan	2838	1765
6	BIHOR	ORADEA	MUNICIPIUL ORADEA, DOMENIUL PUBLIC			196941	196941	CC	Intravilan	1408	304
7	BIHOR	ORADEA	MUNICIPIUL ORADEA, DOMENIUL PUBLIC			216749	216749	CC	Intravilan	79	79
8	BIHOR	ORADEA	MUNICIPIUL ORADEA, DOMENIUL PUBLIC			220841	220841	CC	Intravilan	212	212
9	BIHOR	ORADEA	MUNICIPIUL ORADEA, DOMENIUL PUBLIC			220842	216742	CC	Intravilan	4	4
10	BIHOR	ORADEA	MUNICIPIUL ORADEA, DOMENIUL PUBLIC			216742	216742	CC	Intravilan	79	4
11	BIHOR	ORADEA	MUNICIPIUL ORADEA, DOMENIUL PUBLIC			216867	216867	CC	Intravilan	24	24
Total											6978

Întocmit:
ing. Viorel JURCUT

VIOREL JURCUT Digitally signed by VIOREL JURCUT Date: 2025.12.05 17:03:52 +02'00'

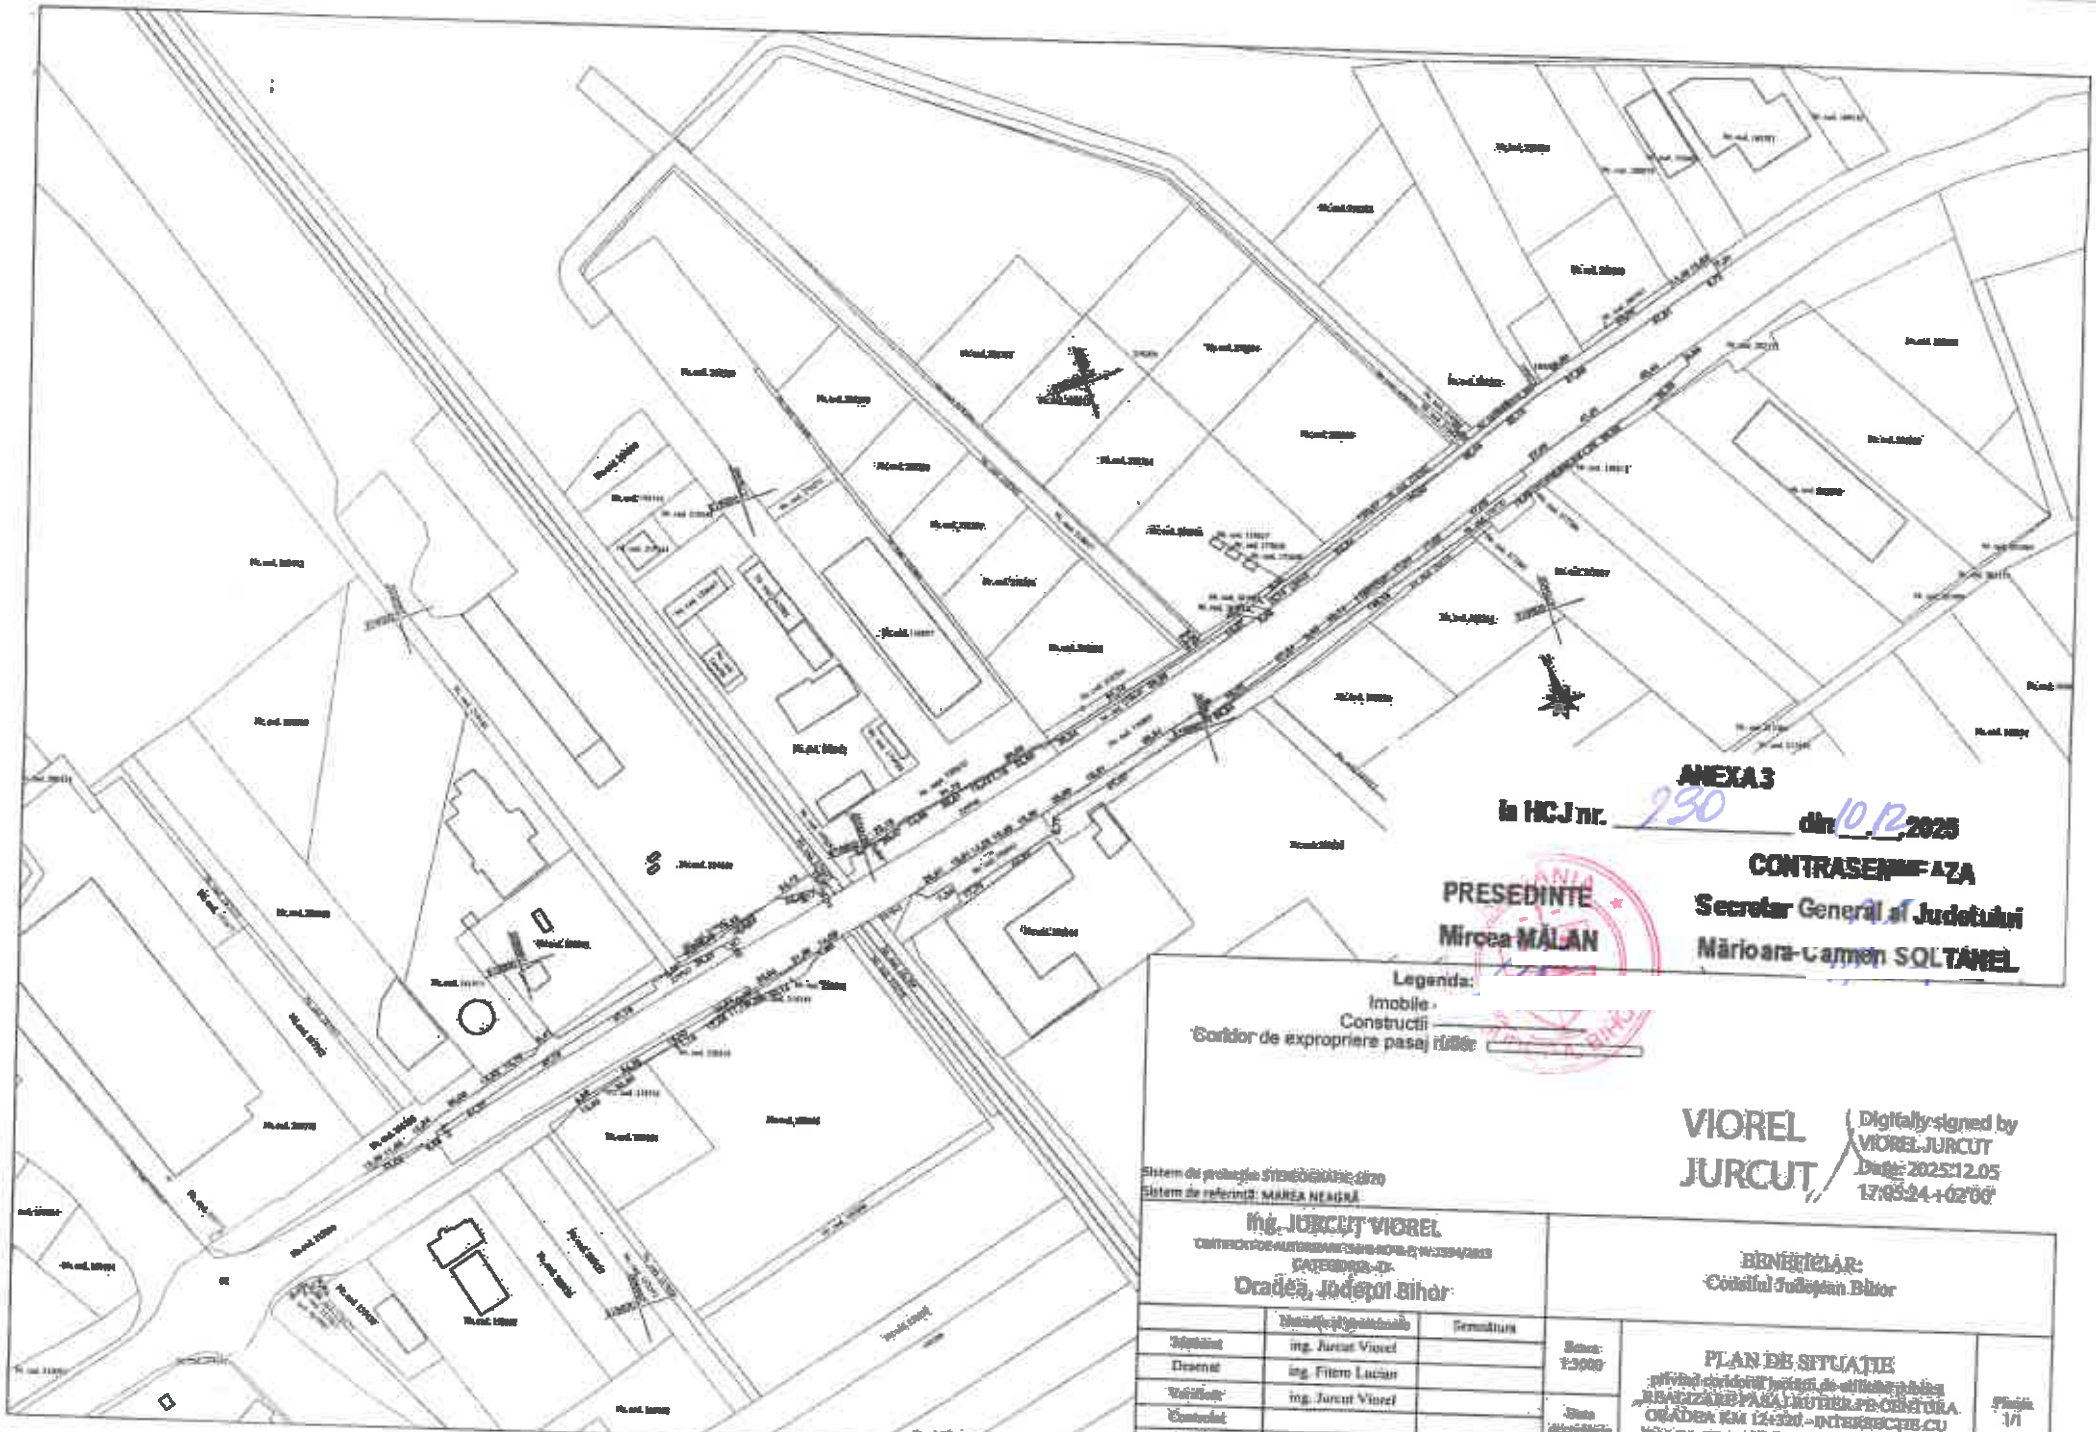

ANEXA 3

la HCJ nr. 230 din 10.12.2025

CONTRASEMNEAZĂ

Secretar General al Județului

Marioara-Carmen SOLTANEL

PREȘEDINTE

Mircea MĂLAN

Legenda:

Imobile

Construcții

Coridor de expropriere pasaj rutier

VIOREL JURCUT

Digitally signed by VIOREL JURCUT
Date: 2025.12.05 17:05:24 +02'00'

Sistem de proiecție STEREOGRAFIC 1970
Sistem de referință: MAREA NEAGRĂ

Ing. JURCUT VIOREL CERTIFICAT DE AUTORIZARE SEMNĂTURĂ ELECTRONICĂ CATEGORIA „D” Oradea, Județul Bihor		**BENEFICIAR:** Consiliul Județean Bihor
	Numele și prenumele	Semnătura
Întocmit	ing. Jurcut Viorel	
Desenat	ing. Fitero Lucian	
Verificat	ing. Jurcut Viorel	
Coordonat		
Aprobat		

Scara: 1:2000

Data elaborării: 2025

PLAN DE SITUAȚIE

privind coridorul lucrări de utilitate publică „REALIZARE PASAJ RUTIER PE CENTURA ORĂDEA KM 12+320 – INTERSECȚIE CU CALEA FERATĂ ȘIREȚ-OCNELE MARI”

Pagina 1/1