




SECTIUNE LONGITUDINALA PASAJ SI RAMPE DE ACCES  
Sc.1:200

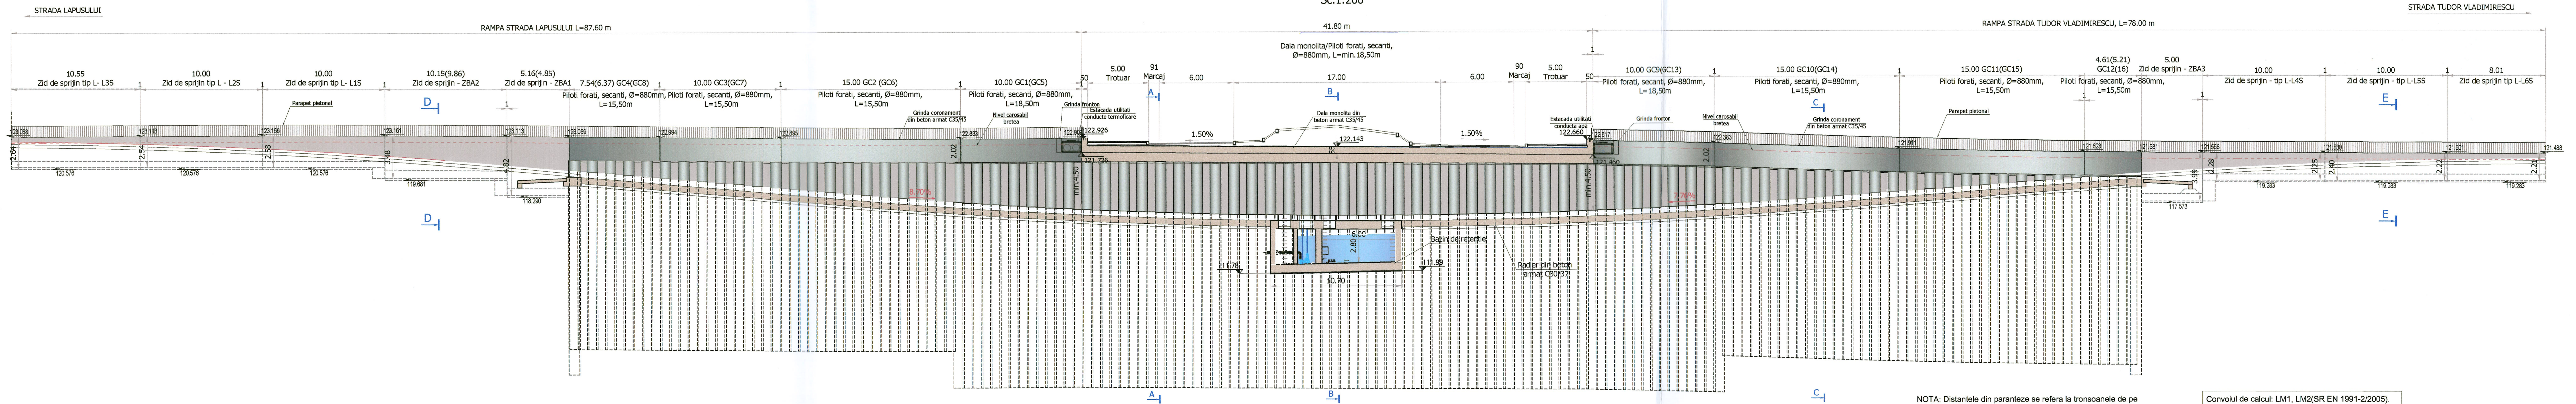

NOTA: Distanțele din paranteze se refera la tronsonule de pe breteaua de pe partea dreapta, iar cele care nu sunt in paranteze se refera la breteaua de partea stanga.

Convoul de calcul: LM1, LM2(SR EN 1991-2/2005)  
Caracteristicile seismice ale zonei:  $a_g=0.15g$ ,  $T_c=0.7$  S conform cod P100/1-2013, SR EN 1998-2/2006.  
Categoriya de importanta: C.  
Exigente de verificare: A4, B2, D2.  
Durata de viata: 100 de ani.

VEDERE PLANA CONSOLIDARI  
Sc.1:200

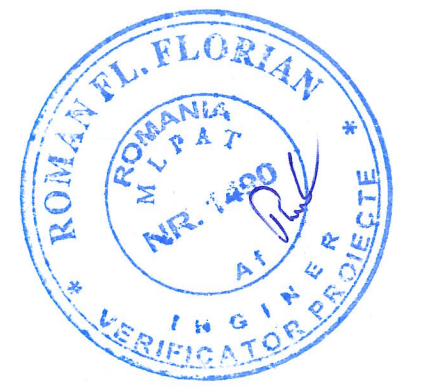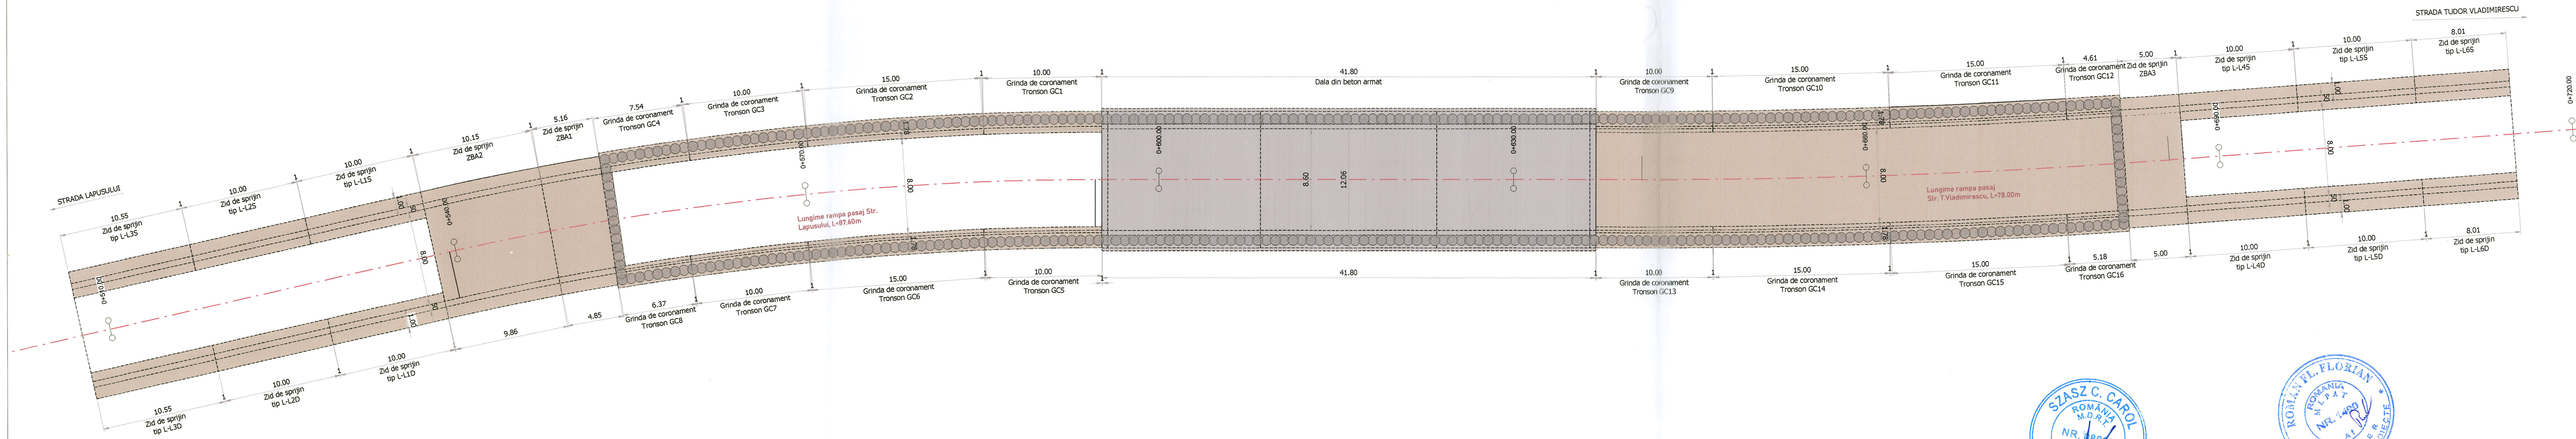

Beneficiar 	Asocierea: SC GLOBAL INDUSTRIAL SRL - SC CML RO SRL - SC DP PROIECT SRL		Titlu proiect		Nume	Semnatura	Denumire Planșă:	Scara	
	Antreprenor general 	Proiectant general SG DP PROIECT SRL str. Zefirului nr. 14, e-mail: dpproiect.ari@gmail.com tel.: 0720 058350	Amenajare intersecție denivelată aferenta DJ 797H, intersecție cu str. Oneștiilor, loc. Oradea, jud. Bihor Faza: D.T.A.C. Contract Nr.: 154/24.08.2025 Proiect nr. 1.7 din 2025						Data: Iulie 2025
U.A.T. Județul Bihor	SC GLOBAL INDUSTRIAL SRL e-mail: globalindustrial2014@yahoo.ro	SC CML RO SRL e-mail: contact@cml.ro	SC DP PROIECT SRL e-mail: contact@dpproiect.ro				Planșă Nr. 7.1	COD: DG-01	REV.0